



ΕΦΗΜΕΡΙΣ ΤΗΣ ΚΥΒΕΡΝΗΣΕΩΣ

ΤΗΣ ΕΛΛΗΝΙΚΗΣ ΔΗΜΟΚΡΑΤΙΑΣ

ΤΕΥΧΟΣ ΤΕΤΑΡΤΟ **Αρ. Φύλλου 231**

5 Μαρτίου 2004

ΠΕΡΙΕΧΟΜΕΝΑ

ΑΠΟΦΑΣΕΙΣ

ΑΠΟΦΑΣΕΙΣ

Αριθ. 1008138/738/Β0010 (1)

Καθορισμός ορίων αιγιαλού, στην περιοχή ΣΧΙΝΟΝΤΑΣ Δήμο Αστυπάλαιας νήσου Αστυπάλαιας Ν. Δωδεκανήσου.

Ο ΥΦΥΠΟΥΡΓΟΣ ΟΙΚΟΝΟΜΙΑΣ ΚΑΙ ΟΙΚΟΝΟΜΙΚΩΝ

Έχοντας υπόψη:

1. Τις διατάξεις του Ν. 2971/2001 (ΦΕΚ 285/τ.Α΄/ 19.12.2001) "Περί αιγιαλού και παραλίας".

2 Τις διατάξεις του Ν.Δ. 439/70 "περί συμπληρώσεως των διατάξεων περί αιγιαλού".

3, Τις διατάξεις του Ν. 3200/55 "Περί διοικητικής αποκέντρωσης" όπως αυτές τροποποιήθηκαν και ισχύουν σήμερα με τα Ν.Δ. 532/1970, Β.Δ. 704/1970, Β.Δ. 705/1970, Β.Δ. 192/1972, Π.Δ. 71/1984, Π.Δ. 347/1986, Ν. 2026/1992 και Π.Δ. 97/1993.

4. Τις διατάξεις του άρθρου 19 παράγρ.5 Ν. 2344/95, του άρθρου 52 παρ. 6 Ν. 2218/94, του άρθρου 4 παρ. 7 του Ν. 2240/94, δυνάμει των οποίων αρμοδιότητες του Υπουργείου Οικονομικών που είχαν μεταβιβασθεί στους Νομάρχες, ανήκουν στον Περιφερειακό Δ/ντή, σε συνδυασμό με αυτές του άρθρου 14 παρ. 2 του Ν. 2399/96 με τις οποίες προβλέπεται η κατάργηση των θέσεων των Περ/κών Δ/ντών, οι αρμοδιότητες πλέον του οποίου περιήλθαν στο Γενικό Γραμματέα της Περιφέρειας και ασκούνται από τον Αναπληρωτή Περ/κό Δ/ντή.

5. Τις διατάξεις του τέταρτου εδαφίου της παρ. 2 του άρθρου 1 και της παρ. 6 του ίδιου άρθρου του Ν. 2503/97 "Διοίκηση, οργάνωση, στελέχωση της Περιφέρειας, ρύθμιση θεμάτων για την Τοπική Αυτοδιοίκηση και άλλες διατάξεις (ΦΕΚ 107/Α), σύμφωνα με τις οποίες οι Περιφερειακές Υπηρεσίες του Υπουργείου Οικονομικών, που συγκροτούσαν την Περιφερειακή Διοίκηση του Νομού ή Νομαρχίας, δεν υπήχθησαν στην ενιαία οργανική μονάδα της Περιφέρειας, ούτε καταργήθηκαν, αλλά αποτελούν από 1.9.1997, Υπηρεσίες του Υπουργείου Οικονομικών.

6. Το 28979/31.7.1997 έγγραφο της Δ/νσης Διοίκησης του Υπουργείου Εσωτερικών, Δημ. Διοίκησης και Αποκέντρωσης, σύμφωνα με το οποίο οι αρμοδιότητες του Γενικού Γραμματέα της Περιφέρειας σε θέματα Υπηρεσιών του Υπουργείου Οικονομικών, μεταφέρονται από 1.9.1997 στον Υπουργό Οικονομικών.

7. Την 1065956/863/Α0006/15.7.2003 (ΦΕΚ 985/τ.Β΄/ 16.7.2003) κοινή απόφαση του Πρωθυπουργού και Υπουργού Οικονομίας και Οικονομικών, περί ανάθεσης αρμοδιοτήτων του Υπουργού Οικονομίας και Οικονομικών στους Υφυπουργούς".

8. Την 1115093/1378/Α0006/17.12.2001 (ΦΕΚ 1720/τ.Β΄/ 21.12.2001) απόφαση του Υφυπουργού Οικονομικών, περί μεταβίβασης αρμοδιοτήτων του Υφυπουργού Οικονομικών στο Γενικό Γραμματέα, στους Γενικούς Διευθυντές κλπ. του Υπουργείου Οικονομικών, όπως αυτή τροποποιήθηκε με την 1041136/468/Α0006/18.5.2002 (ΦΕΚ 633/ 22.5.2002 τ.Β΄) απόφαση του Υφυπουργού Οικονομίας και Οικονομικών.

9. Την από 18.6.2003 έκθεση της αρμόδιας Επιτροπής καθορισμού ορίων αιγιαλού παραλίας για τον καθορισμό ορίων αιγιαλού παραλίας για τον καθορισμό ορίων αιγιαλού στην περιοχή ΣΧΙΝΟΝΤΑΣ Δήμου Αστυπάλαιας νήσου Αστυπάλαιας Ν. Δωδεκανήσου, καθώς επίσης και το από 15 Οκτωβρίου 2002 τοπογραφικό υψομετρικό διάγραμμα κλίμακας 1.500 το οποίο συντάχθηκε από τον Αγρονόμο Τοπογράφο Μηχανικό Εμμανουήλ Ν. Ολυμπίτη σε μία πινακίδα. Ελέγχθηκε και θεωρήθηκε από την Κτηματική Υπηρεσίας Δωδεκανήσου στις 4.4.2003.

Το 544.5/973/03/ΣΧ. 1205/17.10.2003 έγγραφο του Γενικού Επιτελείου Ναυτικού, αποφασίζουμε:

Επικυρώνουμε την από 18.6.2003 έκθεση της κατά το άρθρο 3 του Ν. 2971/2001 αρμόδιας Επιτροπής περί χάραξης των ορίων αιγιαλού και παραλίας για τον καθορισμό του αιγιαλού στην περιοχή ΣΧΙΝΟΝΤΑΣ Δήμου Αστυπάλαιας νήσου Αστυπάλαιας Ν. Δωδεκανήσου. Καθώς

επίσης και το από 15.10.2002 τοπογραφικό υψομετρικό διάγραμμα κλίμακας 1:500 το οποίο συντάχθηκε από τον Αγρονόμο Τοπογράφο Μηχανικό Εμμανουήλ Ν. Ολυμπίτη σε μία πινακίδα. Ελέγχθηκε και θεωρήθηκε από την Κτηματική Υπηρεσία Δωδεκανήσου στις 4.4.2003.

Στο τοπογραφικό αυτό διάγραμμα καθορίζεται η οριογραμμή του αιγιαλού με κόκκινη συνεχή πολυγωνική γραμμή με στοιχεία 1, 2, 3, 4,...26.

Η οριογραμμή της παραλίας δεν χαράχθηκε διότι η οριογραμμή αιγιαλού τέμνει τα προς τη θάλασσα όρια των ιδιοκτητών σύμφωνα με τις διατάξεις του άρθρου 3 του Κ.Δ. 132/1929.

Ο καθορισμός των ορίων του αιγιαλού στη θέση αυτή γίνεται για πρώτη φορά.

Η απόφαση αυτή μαζί με την έκθεση της επιτροπής και το τοπογραφικό διάγραμμα να δημοσιευθούν στην Εφημερίδα της Κυβερνήσεως.

Αθήνα, 16 Φεβρουαρίου 2004

Με εντολή Υφυπουργού
Ο Γενικός Διευθυντής Δημ. Περιουσίας
και Εθν. Κληρ/των
ΣΠΥΡΟΣ Ι. ΣΤΑΘΗΣ

ΕΚΘΕΣΗ

Καθορισμού ορίων αιγιαλού και παραλίας στην παραλιακή περιοχή στη θέση "Σχινώντα", Νήσου Αστυπάλαιας, Δήμου Αστυπάλαιας, Νομού Δωδεκανήσου.

Στην Αστυπάλαια, σήμερα 18.6.2003 οι υπογεγραμμένοι:

1) Χατζηγεωργίου Λάμπρος, Προϊστάμενος της Δ.Ο.Υ. Καλύμνου, ως Πρόεδρος.

2) Ρεϊση - Δρίβα Μαρία, Μηχανικός Τ.Υ.Δ.Κ. Δωδεκανήσου, ως μέλος.

3) Μπονοφάς Διαμαντής, Υποπλοίαρχος Λ.Σ., Λιμενάρχης Καλύμνου, ως μέλος.

4) Ζαϊρης Κωνσταντίνος, Προϊστάμενος Τμήματος Πολεοδομικών Εφαρμογών Επαρχείου Καλύμνου, Νομού Δωδ/σου, ως μέλος.

5) Παταβούκας Νικόλαος, Προϊστάμενος τμήματος ΠΕ.ΧΩ. Ρόδου, της Περιφέρειας Νοτίου Αιγαίου, ως μέλος, χρέη γραμματέα της επιτροπής άσκησε ο Θωμάς Κώτης, υπάλληλος της Δ.Ο.Υ. Καλύμνου, αποτελούντες την υπό του άρθρου 100 Π.Δ. 284/88 "περί διαρθρώσεως Υπουργείου Οικονομικών κ.λπ.", όπως αυτό τροποποιήθηκε και ισχύει σήμερα με το άρθρο 3, παράγρ. 1, του Ν. 2971/01 (ΦΕΚ 285Α) "Αιγιαλός, παραλία και άλλες διατάξεις" προβλεπομένη επιτροπή καθορισμού ορίων αιγιαλού και παραλίας, μέλη της οποίας ορίσθηκαν με την 2483/3.6.2002 απόφαση Προϊστάμενης Οικονομικής Επιθεώρησης Κρήτης, μετά την επιτόπια αυτοψία και από την εξέταση των δικαιολογητικών, διαγραμμάτων, χαρτών κ.λπ., προβήκαμε στον καθορισμό των ορίων αιγιαλού στην παραλιακή περιοχή στη θέση "Στενό", του Δήμου Αστυπάλαιας.

Χαράξαμε την γραμμή αιγιαλού με συνεχόμενη κόκκινη πολυγωνική γραμμή, με στοιχεία (1,2,3,4... έως 26) των κορυφών αυτής που έχουν εξαρτηθεί από συντεταγμένες του Κρατικού Τριγωνομετρικού Δικτύου, όπως αυτές εμφανίζονται στον σχετικό πίνακα επί του τοπογραφικού-υψομετρικού διαγράμματος, κλίμακας 1:500, που συντάχθηκε από τον Αγρονόμο-Τοπογράφο Μηχανικό Εμμανουήλ Ν. Ολυμπίτη, στις 15 Οκτωβρίου του 2002, σε μία πινακίδα και ελέχθηκε και θεωρήθηκε από την Κτηματική Υπηρεσία Δωδεκανήσου την 4.4.2003 ως προς την ακρίβεια της αποτύπωσης.

Η καθορισθείσα και χαραχθείσα επί του προαναφερομένου τοπογραφικού-υψομετρικού διαγράμματος οριογραμμή αιγιαλού, αποτελεί το όριο του μέγιστου πλην συνήθους χειμερίου κύματος, προσαυξημένο κατά 12 μέτρα, σύμφωνα με τις διατάξεις του άρθρου 3, του Κ.Δ. 132/1929 που διατηρήθηκε σε ισχύ με το άρθρο 8 του Ν. 510/1947.


Οριογραμμή παραλίας δεν χαράχθηκε (σύμφωνα με τις διατάξεις του άρθρου 3, του Κ.Δ. 132/1929) στην υπό κρίση περιοχή, διότι η οριογραμμή αιγιαλού τέμνει τα προς την θάλασσα όρια των ιδιοκτησιών.

Ο καθορισμός των ορίων αιγιαλού στη θέση αυτή, γίνεται για πρώτη φορά και προς εξυπηρέτηση των σκοπών που τάσσονται από τις διατάξεις του Ν. 2971/01 "Αιγιαλός, παραλία και άλλες διατάξεις".

Ο καθορισμός της ανωτέρω οριογραμμής γίνεται μετά από αίτηση του Πέτρου Οικονόμου.

Η Επιτροπή

Ο Πρόεδρος	Τα μέλη
ΛΑΜΠΡΟΣ ΧΑΤΖΗΓΕΩΡΓΙΟΥ	ΜΑΡΙΑ ΡΕΪΣΗ-ΔΡΙΒΑ
	ΔΙΑΜΑΝΤΗΣ ΜΠΟΝΟΦΑΣ
	ΚΩΝ/ΝΟΣ ΖΑΪΡΗΣ
	ΝΙΚ. ΠΑΤΑΒΟΥΚΑΣ

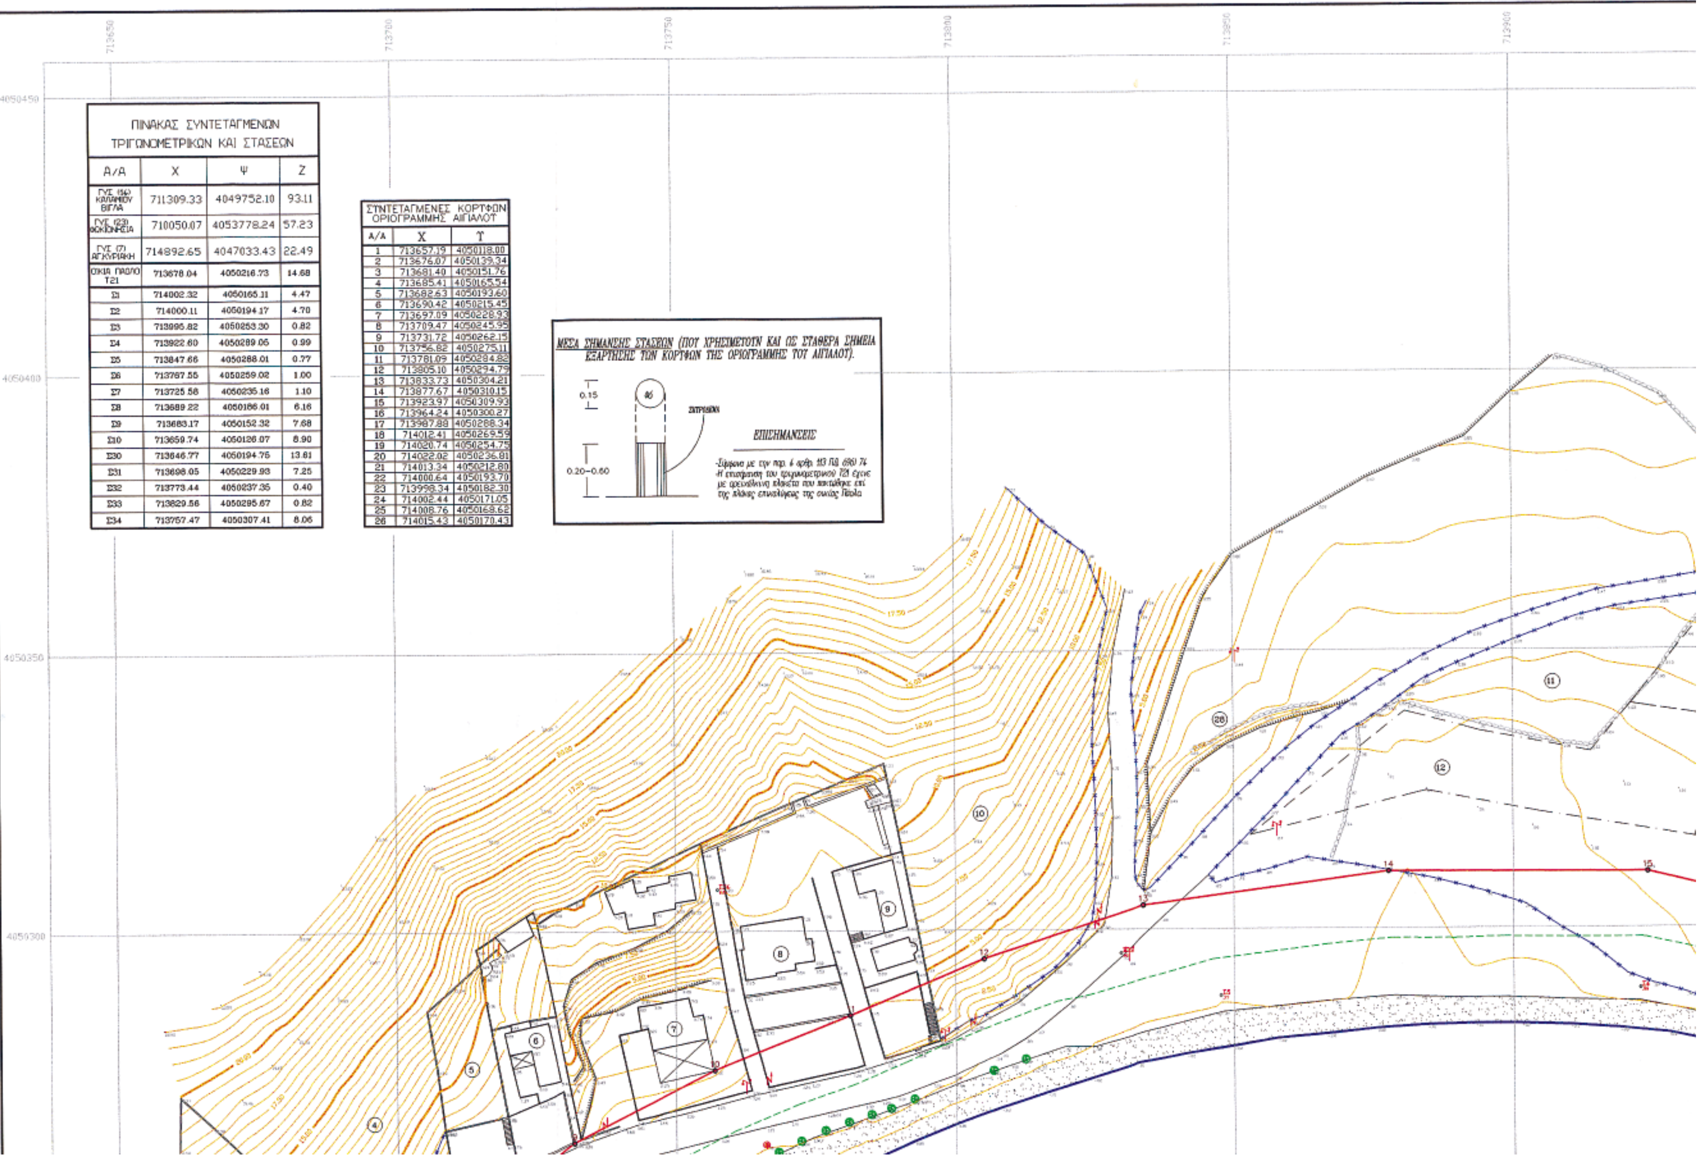

ΠΙΝΑΚΑΣ ΣΥΝΤΕΤΑΓΜΕΝΩΝ ΤΡΙΓΩΝΟΜΕΤΡΙΚΩΝ ΚΑΙ ΣΤΑΣΕΩΝ

Α/Α	Χ	Ψ	Ζ
ΓΥΣ (56) ΚΑΛΑΜΙΟΥ ΒΙΓΛΑ	711309.33	4049752.10	93.11
ΓΥΣ (23) ΦΟΚΙΟΝΗΣΙΑ	710050.07	4053778.24	57.23
ΓΥΣ (7) ΑΓ.ΚΥΡΙΑΚΗ	714892.65	4047033.43	22.49
ΟΙΚΙΑ ΠΑΟΛΟ Τ21	713678.04	4050216.73	14.68
Σ1	714002.32	4050165.11	4.47
Σ2	714000.11	4050194.17	4.70
Σ3	713995.82	4050253.30	0.82
Σ4	713922.60	4050289.06	0.99
Σ5	713847.66	4050288.01	0.77
Σ6	713767.55	4050259.02	1.00
Σ7	713725.58	4050235.16	1.10
Σ8	713689.22	4050186.01	6.16
Σ9	713683.17	4050152.32	7.68
Σ10	713659.74	4050126.07	8.90
Σ30	713646.77	4050194.75	13.81
Σ31	713698.05	4050229.93	7.25
Σ32	713773.44	4050237.35	0.40
Σ33	713829.56	4050295.67	0.82
Σ34	713757.47	4050307.41	8.06

ΣΥΝΤΕΤΑΓΜΕΝΕΣ ΚΟΡΥΦΩΝ ΟΡΙΟΓΡΑΜΜΗΣ ΑΙΓΙΑΛΟΥ

Α/Α	Χ	Υ
1	713657.19	4050118.00
2	713676.07	4050139.34
3	713681.40	4050151.76
4	713685.41	4050165.54
5	713682.63	4050193.60
6	713690.42	4050215.45
7	713697.09	4050228.93
8	713709.47	4050245.95
9	713731.72	4050262.15
10	713756.82	4050275.11
11	713781.09	4050284.82
12	713805.10	4050294.79
13	713833.73	4050304.21
14	713877.67	4050310.15
15	713923.97	4050309.93
16	713964.24	4050300.27
17	713987.88	4050288.34
18	714012.41	4050269.59
19	714020.74	4050254.75
20	714022.02	4050236.81
21	714013.34	4050212.80
22	714000.64	4050193.70
23	713998.34	4050182.30
24	714002.44	4050171.05
25	714008.76	4050168.62
26	714015.43	4050170.43



ΥΠΟΜΝΗΜΑ ΧΑΡΑΚΤΗΡΙΣΜΩΝ & ΣΥΜΒΟΛΩΝ

ΠΡΟΣΑΝΑΤΟΛΙΣΜΟΣ ΣΧΕΔΙΟΥ	α/β ΧΑΡΑΚΤΗΡΙΣΜΟΣ ΚΤΙΣΜΑΤΩΝ α = ΠΛΗΘΟΣ ΟΡΟΦΩΝ β = ΕΙΔΟΣ ΣΤΕΓΗΣ, ε = ΕΛΕΝΙΤ
ΒΕΛΟΣ ΚΑΤΕΥΘΥΝΣΗΣ ΔΡΟΜΟΥ	ΚΟΛΩΝΑΚΙΑ ΑΠΟ ΜΠΕΤΟΝ
ΦΡΥΔΙ ΚΑΤΑΚΡΗΜΝΙΣΗΣ	ΞΕΡΟΛΙΘΙΑ
ΠΟΔΙ ΚΑΤΑΚΡΗΜΝΙΣΗΣ	ΥΠΟΣΤΕΓΟ
ΑΜΜΟΥΔΙΑ	ΙΣΟΫΨΕΙΣ
ΟΤΕ	ΔΕΗ
ΓΡΑΜΜΗ ΑΙΓΙΑΛΟΥ	ΓΡΑΜΜΗ ΠΑΡΑΛΙΑΣ
ΓΡΑΜΜΗ ΧΕΙΜΕΡΙΟΥ	ΑΚΤΟΓΡΑΜΜΗ

ΘΕΩΡΗΘΗΚΕ
Ο Προϊστ. Κτημ. Υπηρεσίας ...
ΘΕΟΔ. ...ΑΚΟΠΟΥΛΟΣ
ΔΙΕΥΘΥΝΤΗΣ

Ελέγχθηκε ως προς την ακρίβεια της αποτύπωσης
Ρόδος 04/04/2003
Ο Μηχανικός της Κτηματικής Υπηρεσίας Δωδεκανήσου
Χειράκης ...
Αγρον. & Τοπογράφος Μηχ/κός ΠΕΔ
Υπουργείου Οικονομίας & Οικονομικών
Αρ. Τ.Ε.Ε.: 72838

ΘΕΩΡΗΘΗΚΕ	ΕΛΕΓΧΘΗΚΕ ΕΠΙ ΤΟΠΟΥ ΓΙΑ ΤΗΝ ΑΚΡΙΒΕΙΑ ΤΗΣ ΑΠΟΤΥΠΩΣΕΩΣ ΚΑΙ ΤΑ ΠΡΟΣ ΤΗ ΘΑΛΑΣΣΑ ΟΡΙΑ ΤΩΝ ΤΩΝ ΙΔΙΟΚΤΗΣΙΩΝ. Ο ΜΗΧΑΝΙΚΟΣ

ΥΠΟΜΝΗΜΑ ΕΠΙΤΡΟΠΗΣ
ΚΑΘΟΡΙΣΜΟΥ ΟΡΙΩΝ ΑΙΓΙΑΛΟΥ–ΠΑΡΑΛΙΑΣ

1) Το παρόν τοπογραφικό διάγραμμα συνοδεύει την από 18-6-03 έκθεση της επιτροπής καθορισμού των ορίων του αιγιαλού.

2) ——— (κόκκινη) 1,2,3,.....,26 οριογραμμή αιγιαλού.


3) Οι κορυφές της οριογραμμής εξασφαλίζονται όπως σημειώνονται στο διάγραμμα με συντεταγμένες του κρατικού τριγωνομετρικού δικτύου και αποστάσεις από τα σταθερά σημεία (επισημασμένες με κολωνάκια από σκυρόδεμα στάσεις).

4) Η ακτή είναι σχιστολιθική ή αμμώδης.
Δεν διαπιστώθηκε διάβρωση της στη θέση αυτή.

5) Η περιοχή βρίσκεται εκτός σχεδίου πόλεως και εκτός οικισμών κατά τα πρώτα 40 μέτρα από την ακτή.

6) Δεν καθορίζεται ζώνη παραλίας, επειδή η οριογραμμή του αιγιαλού τέμνει τα προς τη θάλασσα όρια των ιδιοκτησιών.

7) Το τοπογραφικό διάγραμμα έχει συνταχθεί από τον ιδιώτη Αγρονόμο-Τοπογράφο Μηχανικό Ολυμπίτη Εμμανουήλ και ελέγχθηκε ως ανωτέρω.

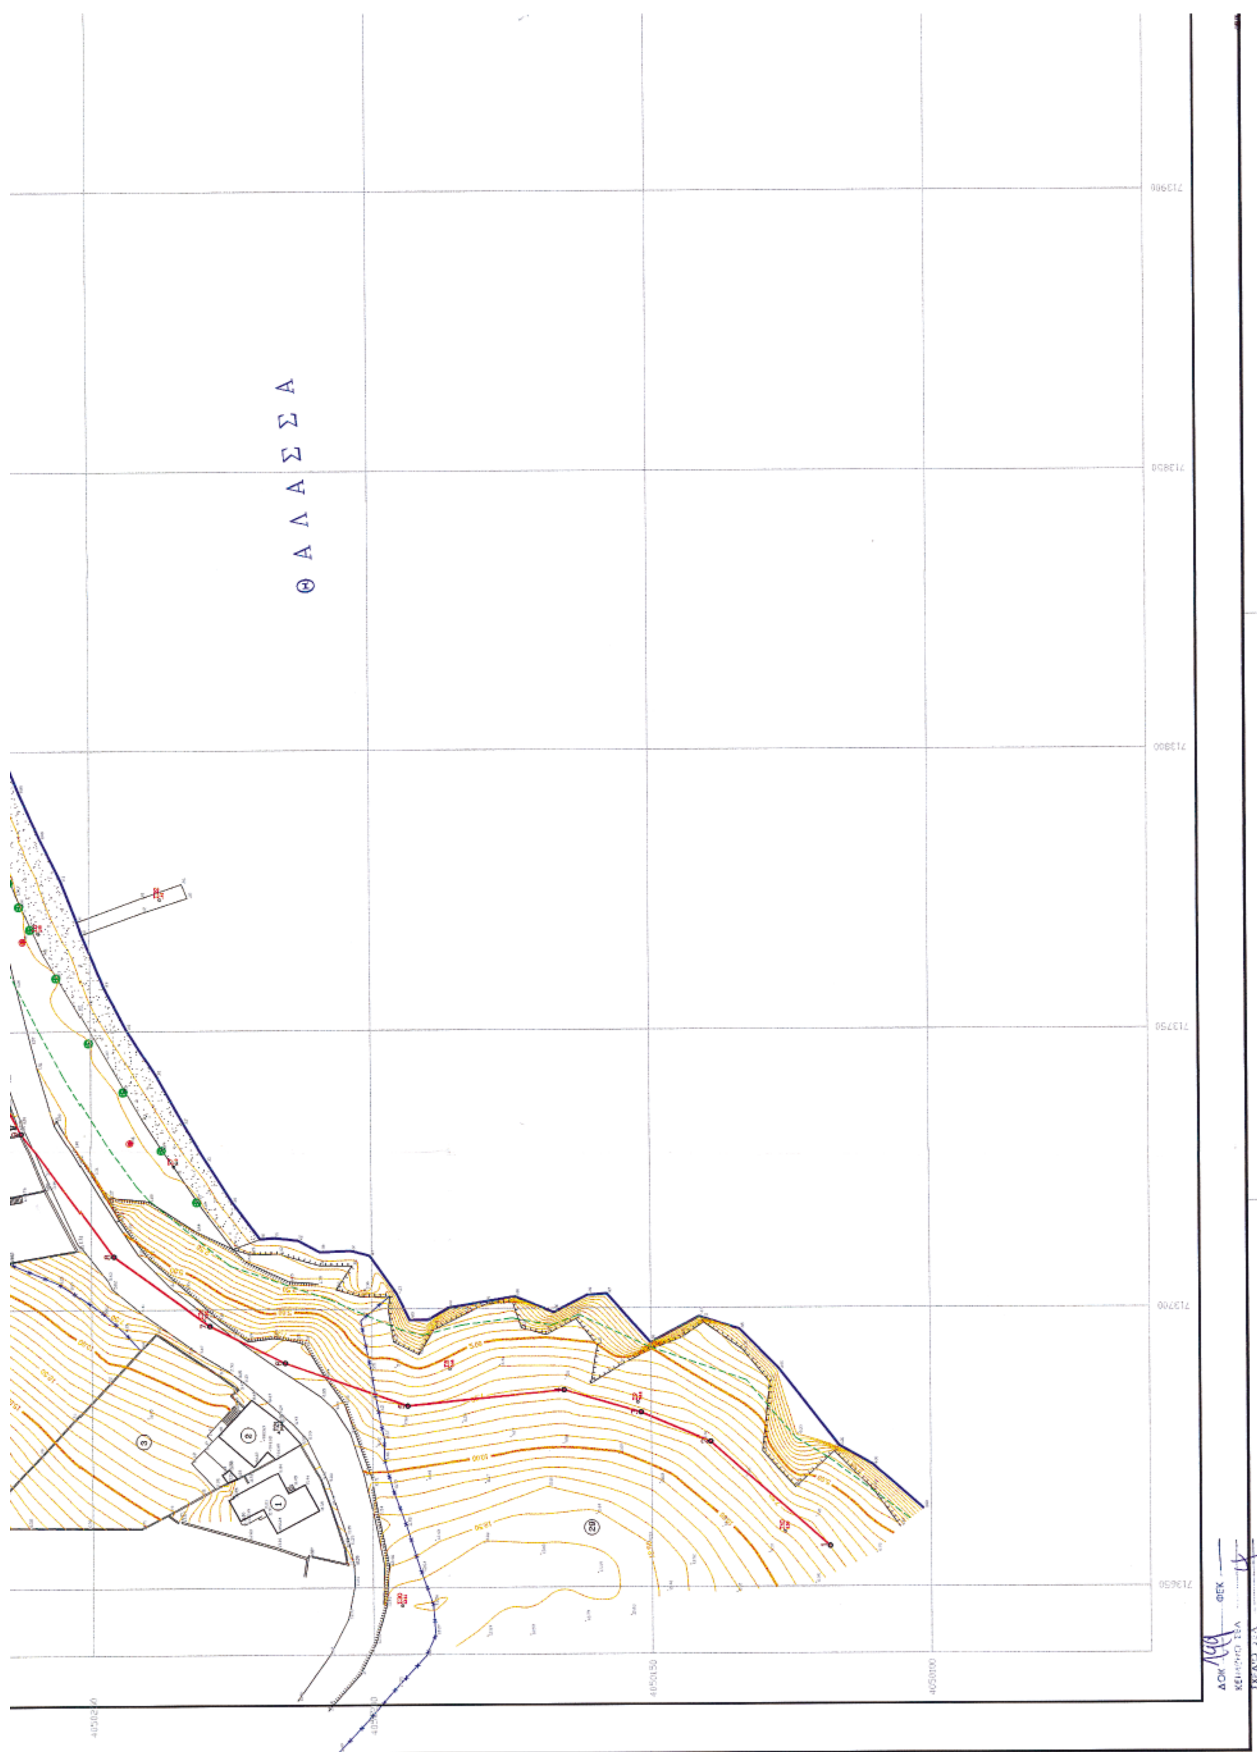
Θ Α Λ Α Σ Σ Α

ελέχθηκε ως ανωτέρω.

Αστυπάλαια 18/.6./2003

ΤΑ ΜΕΛΗ

1)

2)

3)

4)

Ο ΠΡΟΕΔΡΟΣ

ΠΡΟΪΣΤΑΜ. ΔΟΥ ΚΑΛΥΜΝΟΥ

ΕΘΝΙΚΟ ΤΥΠΟΓΡΑΦΕΙΟ
Για τεχνικούς λόγους στο σχεδιάγραμμα έγινε σμίκρυνση κατά ποσοστό 37 %

ΣΤΟΙΧΕΙΑ ΦΕΡΟΜΕΝΩΝ ΩΣ ΙΔΙΟΚΤΗΤΩΝ			
Α/Α	ΟΝΟΜΑΤΕΠΩΝΥΜΟ	ΠΑΤΡΩΝΥΜΟ	ΔΙΕΥΘΥΝΣΗ
(1)	(2)	(3)	(4)
1	ΠΑΟΛΟ- (ΑΓΝΩΣΤΩΝ ΛΟΙΠΩΝ ΣΤΟΙΧΕΙΩΝ)	---	ΙΤΑΛΙΑ
2	ΠΑΤΗΝΙΩΤΗ ΕΥΘΥΜΙΑ	ΠΑΝΑΓΙΩΤΗΣ	859 00 ΑΣΤΥΠΑΛΑΙΑ
3	ΠΑΤΗΝΙΩΤΗ ΕΥΘΥΜΙΑ	ΠΑΝΑΓΙΩΤΗΣ	859 00 ΑΣΤΥΠΑΛΑΙΑ
4	ΒΕΡΓΟΥΛΗΣ ΓΕΩΡΓΙΟΣ	ΑΝΔΡΕΑΣ	859 00 ΑΣΤΥΠΑΛΑΙΑ
5	ΒΙΓΛΙΑΡΗΣ ΑΝΑΣΤΑΣΙΟΣ	ΙΩΑΝΝΗΣ	859 00 ΑΣΤΥΠΑΛΑΙΑ
6	ΒΙΓΛΙΑΡΗΣ ΑΝΑΣΤΑΣΙΟΣ	ΙΩΑΝΝΗΣ	859 00 ΑΣΤΥΠΑΛΑΙΑ
7	ΒΙΓΛΙΑΡΗΣ ΑΝΔΡΕΑΣ	ΙΩΑΝΝΗΣ	859 00 ΑΣΤΥΠΑΛΑΙΑ
8	ΒΙΓΛΙΑΡΗΣ ΑΝΑΣΤΑΣΙΟΣ	ΙΩΑΝΝΗΣ	859 00 ΑΣΤΥΠΑΛΑΙΑ
9	ΒΙΓΛΙΑΡΗΣ ΑΝΑΣΤΑΣΙΟΣ	ΙΩΑΝΝΗΣ	859 00 ΑΣΤΥΠΑΛΑΙΑ
10	ΒΕΡΓΟΥΛΗΣ ΓΕΩΡΓΙΟΣ	ΑΝΔΡΕΑΣ	859 00 ΑΣΤΥΠΑΛΑΙΑ
11	ΒΕΡΓΟΥΛΗΣ ΓΕΩΡΓΙΟΣ	ΑΝΔΡΕΑΣ	859 00 ΑΣΤΥΠΑΛΑΙΑ
12	ΟΙΚΟΝΟΜΟΥ ΠΕΤΡΟΣ	ΓΕΩΡΓΙΟΣ	859 00 ΑΣΤΥΠΑΛΑΙΑ
13	ΟΙΚΟΝΟΜΟΥ ΠΕΤΡΟΣ	ΓΕΩΡΓΙΟΣ	859 00 ΑΣΤΥΠΑΛΑΙΑ
14	ΟΙΚΟΝΟΜΟΥ ΠΕΤΡΟΣ	ΓΕΩΡΓΙΟΣ	859 00 ΑΣΤΥΠΑΛΑΙΑ
15	ΟΙΚΟΝΟΜΟΥ ΠΕΤΡΟΣ	ΓΕΩΡΓΙΟΣ	859 00 ΑΣΤΥΠΑΛΑΙΑ
16	ΟΙΚΟΝΟΜΟΥ ΠΕΤΡΟΣ	ΓΕΩΡΓΙΟΣ	859 00 ΑΣΤΥΠΑΛΑΙΑ
17	ΧΡΗΣΤΟΥ ΛΟΙΖΟΣ	ΑΝΔΡΕΑΣ	ΛΕΥΚΩΣΙΑ-ΚΥΠΡΟΣ
18	ΧΑΡΑΛΑΜΠΟΥΣ ΧΑΡΑΛΑΜΠΟΣ	ΠΑΡΑΣΚΕΥΑΣ	ΛΕΥΚΩΣΙΑ-ΚΥΠΡΟΣ
19	ΟΙΚΟΝΟΜΟΥ	ΓΕΩΡΓΙΟΣ	859 00 ΑΣΤΥΠΑΛΑΙΑ
20	ΟΙΚΟΝΟΜΟΥ	ΓΕΩΡΓΙΟΣ	859 00 ΑΣΤΥΠΑΛΑΙΑ
21	ΟΙΚΟΝΟΜΟΥ	ΓΕΩΡΓΙΟΣ	859 00 ΑΣΤΥΠΑΛΑΙΑ
22	ΟΙΚΟΝΟΜΟΥ	ΓΕΩΡΓΙΟΣ	859 00 ΑΣΤΥΠΑΛΑΙΑ
23	ΧΡΗΣΤΟΥ ΛΟΙΖΟΣ	ΑΝΔΡΕΑΣ	ΛΕΥΚΩΣΙΑ-ΚΥΠΡΟΣ
24	ΟΙΚΟΝΟΜΟΥ	ΓΕΩΡΓΙΟΣ	859 00 ΑΣΤΥΠΑΛΑΙΑ
25	ΟΙΚΟΝΟΜΟΥ	ΓΕΩΡΓΙΟΣ	859 00 ΑΣΤΥΠΑΛΑΙΑ
26	ΣΟΦΟΚΛΕΟΥΣ ΑΡΙΣΤΟΔΗΜΟΣ	ΣΟΦΟΚΛΗΣ	ΛΕΥΚΩΣΙΑ-ΚΥΠΡΟΣ
27	ΒΕΡΓΟΥΛΗΣ ΓΕΩΡΓΙΟΣ	ΑΝΔΡΕΑΣ	859 00 ΑΣΤΥΠΑΛΑΙΑ
28	ΝΕΚΤΑΡΙΟΣ ΧΑΛΑΜΠΑΛΗΣ	ΙΩΑΝΝΗΣ	859 00 ΑΣΤΥΠΑΛΑΙΑ
29	ΚΛΗΡ. ΚΟΝΤΑΡΑΤΟΥ ΔΗΜΗΤΡΙΟΥ	ΔΗΜΗΤΡΙΟΣ	859 00 ΑΣΤΥΠΑΛΑΙΑ

ΤΟΠΟΓΡΑΦΙΚΟ ΔΙΑΓΡΑΜΜΑ ΚΑΘΟΡΙΣΜΟΥ ΑΙΓΙΑΛΟΥ ΚΑΙ ΠΑΡΑΛΙΑΣ

ΘΕΣΗ : "ΣΧΙΝΩΝΤΑ" Ν. ΑΣΤΥΠΑΛΑΙΑΣ
ΔΗΜΟΣ : ΑΣΤΥΠΑΛΑΙΑΣ
ΕΠΑΡΧΙΑ : ΚΑΛΥΜΝΟΥ

ΑΡΜΟΔΙΑ ΥΠΗΡΕΣΙΑ : ΚΤΗΜΑΤΙΚΗ ΥΠΗΡΕΣΙΑ Ν. ΔΩΔΕΚΑΝΗΣΟΥ

ΕΝΔΙΑΦΕΡΟΜΕΝΟΣ : ΟΙΚΟΝΟΜΟΥ ΠΕΤΡΟΣ

ΚΛΙΜΑΚΑ 1:500

ΕΛΛΕΙΨΟΕΙΔΕΣ : GRS 80
ΠΡΟΒΟΛΗ : ΕΓΣΑ 87
ΕΞΑΡΤΗΣΗ : ΤΡΙΓΩΝΟΜΕΤΡΙΚΟ ΔΙΚΤΥΟ ΓΥΣ
ΤΡΙΓΩΝΟΜΕΤΡΙΚΑ : ΚΑΛΑΜΙΟΥ ΒΙΓΛΑ (14) ΦΩΚΙΟΝΗΣΙΑ (23) ΑΓ.ΚΥΡΙΑΚΗ (7)
ΤΨΟΜ. ΑΦΕΤΗΡΙΑ : ΤΡΙΓΩΝΟΜΕΤΡΙΚΟ ΔΙΚΤΥΟ ΓΥΣ
ΙΣΟΫΨΕΙΣ ΚΑΘΕ 0.5 ΜΕΤΡΑ

ΧΡΟΝΟΣ ΑΠΟΤΥΠΩΣΗΣ: ΙΟΥΛΙΟΣ 2002

ΚΑΛΥΜΝΟΣ, 15 ΟΚΤΩΒΡΙΟΥ 2002
Ο ΣΥΝΤΑΞΑΣ

ΕΜΜΑΝΟΥΗΛ Ν. ΟΛΥΜΠΙΤΗΣ
ΔΙΠΛΩΜ. ΑΓΡΟΝΟΜΟΣ - ΤΟΠΟΓΡΑΦΟΣ ΜΗΧΑΝΙΚΟΣ
ΕΘΝΙΚΟΥ ΜΕΤΣΟΒΙΟΥ ΠΟΛΥΤΕΧΝΕΙΟΥ

Αριθ. 246 (2)

Κήρυξη ως αναδασωτέας ιδιωτικού δάσους (δάσος Χαλεπίου Πεύκης) εμβαδού 8.080,00 τετρ. μέτρων, στη δασική θέση "Βορό" περιφέρειας Δ.Δ. Γαλατακίου Δήμου Σαρωνικού του Νομού Κορινθίας.

Ο ΓΕΝΙΚΟΣ ΓΡΑΜΜΑΤΕΑΣ ΠΕΡΙΦΕΡΕΙΑΣ ΠΕΛΟΠΟΝΝΗΣΟΥ

Έχοντας υπόψη:

1. Τις διατάξεις:

α) Του Ν. 2503/1997 "Διοίκηση, οργάνωση, στελέχωση της Περιφέρειας, ρύθμιση θεμάτων για την Τοπική Αυτοδιοίκηση και άλλες διατάξεις".

β) Του Ν. 3200/1955 "Περί διοικητικής αποκέντρωσης" όπως τροποποιήθηκε και συμπληρώθηκε με το Ν.Δ. 532/1970 και μεταγενέστερες διατάξεις.

γ) Της παρ. 1 του άρθρου 24 και παρ. 3 άρθρου 117 του Συντάγματος της χώρας μας.

δ) Του Ν. 998/1979 "Περί προστασίας των δασών και των δασικών εν γένει εκτάσεων της χώρας" και συγκεκριμένα των άρθρων 38 και 41, σε συνδυασμό με το άρθρο 3 του ιδίου νόμου.

2. Τις διαταγές του Υπουργείου Γεωργίας:

α) 160417/1180/8.7.80,

β) 182447/3049/24.8.80,

γ) 168692/2318/ 5.10.81,

δ) 85144/1468/9.9.92 και

ε) 60284/365/26.1.1994.

3. Την 838/2002 απόφαση του Ε΄ Τμήματος του Συμβουλίου της επικρατείας που μας κοινοποιήθηκε με το 105204/2793 έγγραφο του Υπουργείου Γεωργίας.

4. Την 73/13.1.2004 πρόταση του Δασαρχείου Κορίνθου και τα συνοδεύοντα αυτήν στοιχεία, από όπου προκύπτει ότι η έκταση που αναφέρεται στο θέμα είχε κατά τον χρόνο της αποψιλώσεώς της, που έγινε από παράνομη εκχέρσωση και φύτευση ελαιοδένδρων από τον Ιωάννη Μπόρση του Δημητρίου, κατά το χρονικό διάστημα 1996 έως 2003, του ιδιωτικού δάσους Χαλεπίου Πεύκης συγκόμωσης 80 - 90% που αποτυπούται στο από 3.12.2003 τοπογραφικό διάγραμμα του Δασολόγου Γ. Μπλάνου, ορίζεται από τα στοιχεία (1,2,3,4,5,6,1) και συνορεύει γύρωθεν:

ΑΝΑΤΟΛΙΚΑ: Με αγροτική έκταση ιδίου.

ΔΥΤΙΚΑ: Με ρέμα και πέραν αυτού με δάσος Χαλεπίου Πεύκης.

ΒΟΡΕΙΑ: Με δάσος Χαλεπίου Πεύκης.

ΝΟΤΙΑ: Με ρέμα και πέραν αυτού με δάσος Χαλεπίου Πεύκης.

Η έκταση αυτή έχει εμβαδόν οκτώ χιλιάδες ογδόντα (8.080) μ2 εμπίπτει στην παρ. 1 του άρθρου 3 του Ν. 998/79 και ως εκ τούτου επιβάλλεται η κήρυξη της ως αναδασωτέα, αποφασίζουμε:

Κηρύσσουμε αναδασωτέα, με σκοπό την επανεγκατάσταση με φυσική ή τεχνητή αναγέννηση, της δασικής βλάστησης που καταστράφηκε από παράνομη εκχέρσωση και φύτευση ελαιοδένδρων από τον Ιωάννη Μπόρση του Δημητρίου, την ιδιωτική δασική έκταση κατά την έννοια του Ν. 998/79. (παρ. 1 του άρθρου 3) εμβαδού οκτώ χιλιάδων ογδόντα (8.080) τετραγωνικών μέτρων που βρίσκεται στην δασική θέση "Βορό" της περιφέρειας Δ.Δ. Γαλατακίου Δήμου Σαρωνικού Νομού Κορινθίας, προσδιορίζεται από τα στοιχεία (1,2,3,4,5,6,1) φαίνεται στο συνημμένο από 3.1.2003 τοπογραφικό διάγραμμα που συνέταξε ο Δασολόγος του Δασαρχείου Κορίνθου Γεώργιος Μπλάνος, θεωρήθηκε από τον Αν Δασάρχη Κορίνθου, το οποίο αποτελεί αναπόσπαστο μέρος της απόφασής μας αυτής και έχει όρια:

ΑΝΑΤΟΛΙΚΑ: Με αγροτική έκταση ιδίου.

ΔΥΤΙΚΑ: Με ρέμα και πέραν αυτού με δάσος Χαλεπίου Πεύκης.

ΒΟΡΕΙΑ: Με δάσος Χαλεπίου Πεύκης.

ΝΟΤΙΑ: Με ρέμα και πέραν αυτού με δάσος Χαλεπίου Πεύκης.

Η απόφαση αυτή ισχύει από της κοινοποιήσεώς της αρμοδίως (άρθρο 41 Ν. 998/1979) και προ της δημοσιεύσεώς της στην Εφημερίδα της Κυβερνήσεως (άρθρο 37, Ν. 3200/55).

Για τυχόν προσφυγές κατά της απόφασης αυτής ισχύει η ημερομηνία δημοσίευσής της στην Εφημερίδα της Κυβερνήσεως.

Η απόφαση αυτή να δημοσιευθεί στην Εφημερίδα της Κυβερνήσεως.

Τρίπολη, 18 Φεβρουαρίου 2004

Ο Γενικός Γραμματέας Περιφέρειας
ΑΝΤΩΝΗΣ ΜΑΤΣΙΓΚΟΣ

ΤΟΠΟΓΡΑΦΙΚΟ ΔΙΑΓΡΑΜΜΑ τμήματος ΙΔΙΩΤΙΚΟΥ ΔΑΣΟΥΣ

Στην θέση «Βορρό» περιφέρειας Δ.Δ. Γαλατακίου του Δήμου Σαρωνικού , στο οποίο φαίνονται η παράνομη εκχέρσωση δάσους από τον Μπόρση Ιωάννη

Κλίμακα σχεδίου 1:500

Δάσος

ΡΕΜΑ

ΧΑΡΤΗΣ ΠΡΟΣΑΝΑΤΟΛΙΣΜΟΥ ΘΕΣΗΣ ΕΚΧΕΡΣΩΜΕΝΗΣ ΔΑΣΙΚΗΣ ΕΚΤΑΣΗΣ ΣΤΗ ΘΕΣΗ ΒΟΡΡΟ Δ. Δ. ΓΑΛΑΤΑΚΙΟΥ ΠΕΡΙΦ. ΔΗΜΟΥ ΣΑΡΩΝΙΚΟΥ

ΚΛΙΜΑΚΑ 1:5000

ΘΕΩΡΗΘΗΚΕ

Κόρινθος 3-12-2003

Κόρινθος 2-1-2004

Ο Δασάρχης

Γ. Κολλέτης

Δασολόγος

Γ. Μπλάνος

Δασολόγος

Δασολόγος